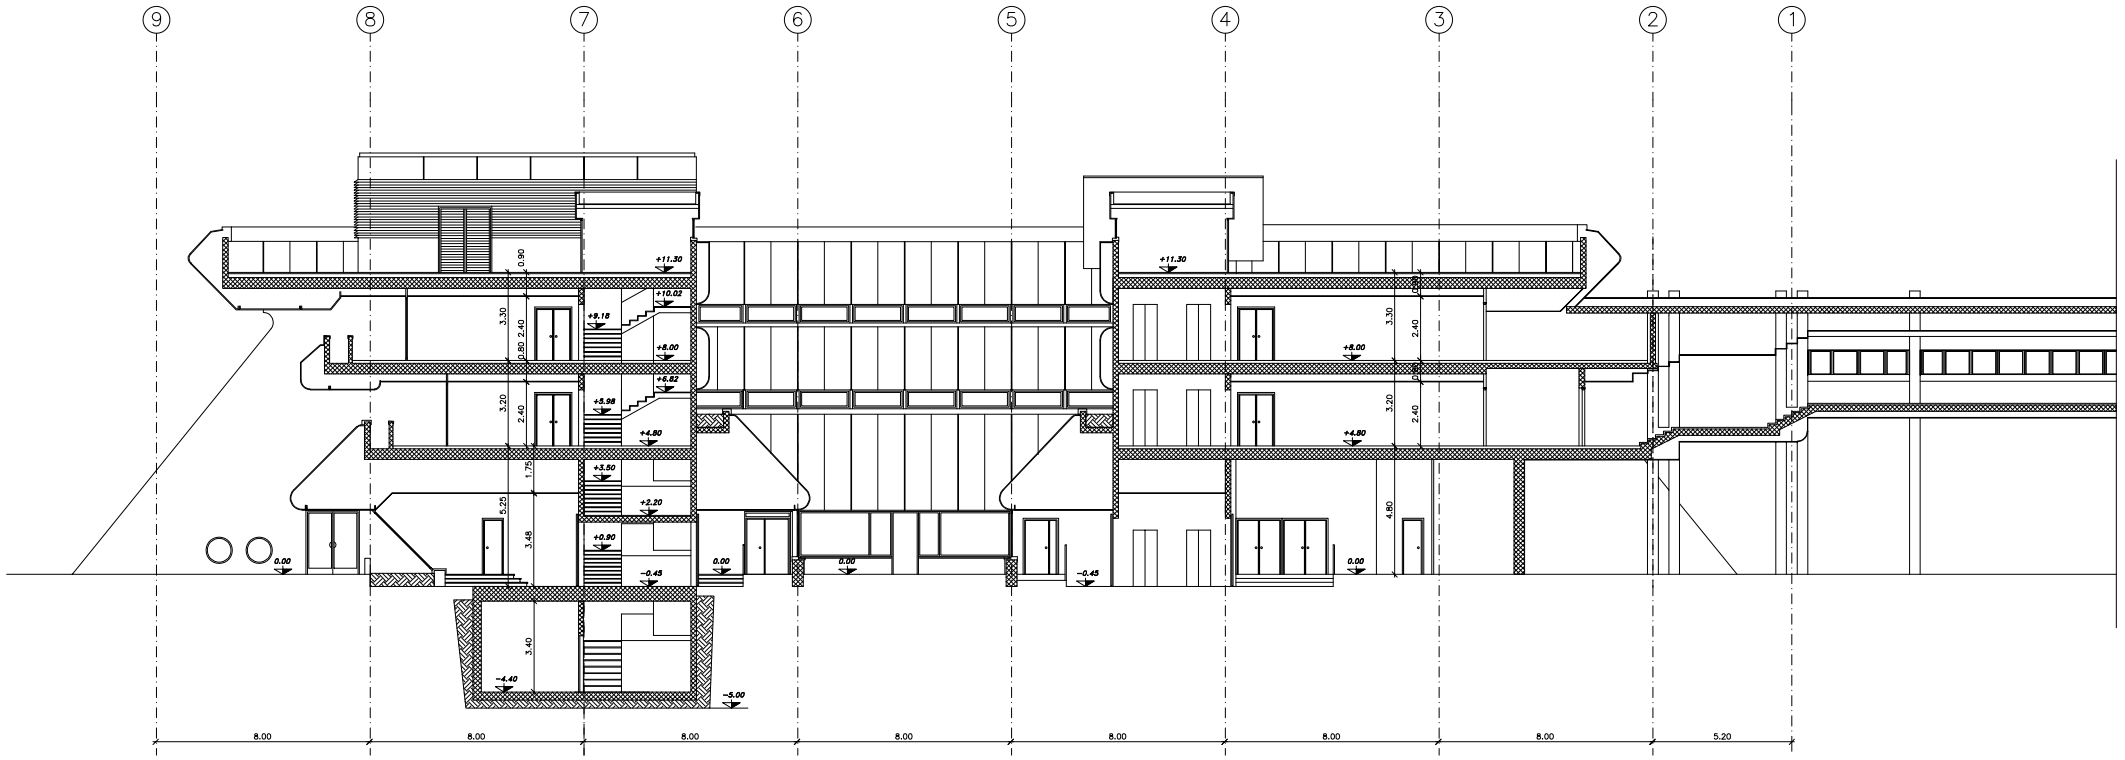

SEZIONE A – A

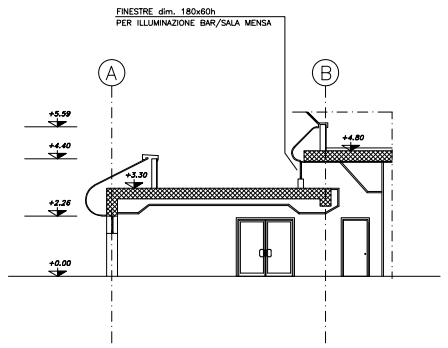

SEZIONE G – G

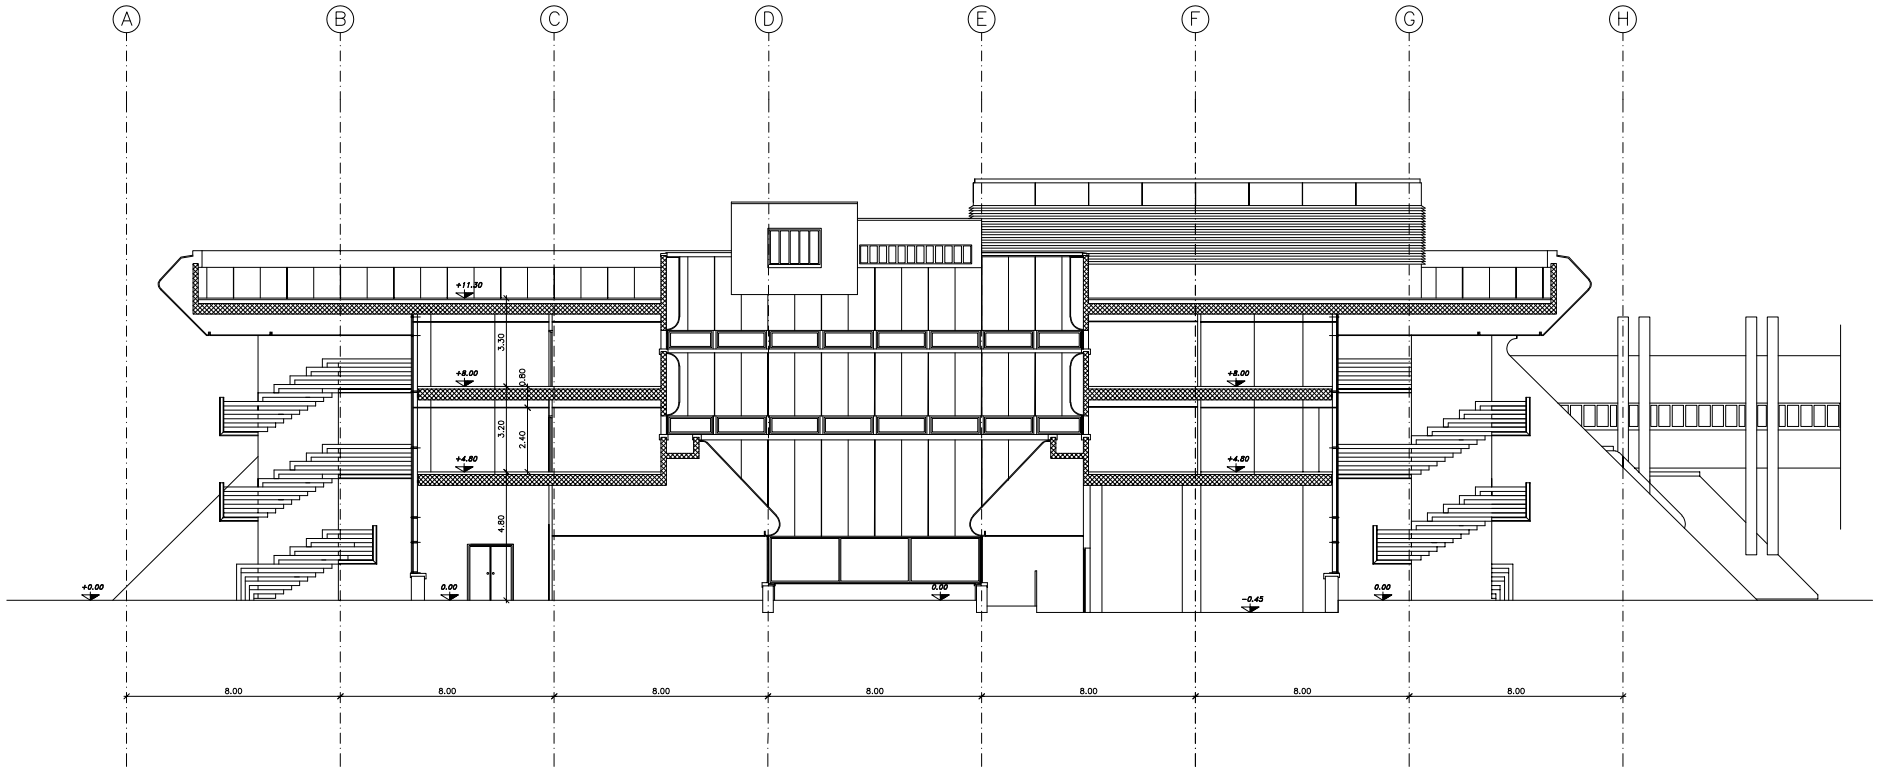

SEZIONE B – B

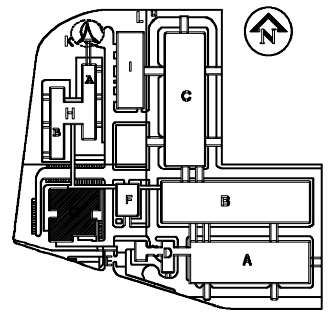

TELECOM ITALIA

Aggiornamento

Tavola n. G06

LOCALITA' ROZZANO Via Toscana,

INTERVENTO RILIEVO

OGGETTO TAVOLA ED. G – SEZIONI A–A, B–B

DISEGNATO	
VISTO	
FILE	G06
DATA	20.11.1995
FORMATO	A0
SCALA	1:100
ESISTENTE	
DEMOLIRE	
COSTRUIRE	